

RENVOOI

ALGEMEEN


- alle maten van de bestaande toestand in het werk te controleren
- alle peilmaten zijn weergegeven t.o.v. NAP; het straatpeil is zeer wisselend en aangegeven ter plekke van toegangen tot het gebouw;
- het brandveiligheidsconcept wordt toegelicht in de rapportage brandveiligheid opgesteld door installatie adviseur (Deerns)
- zie voor bezettingen en posities draagbare blustoestellen rapportage brandveiligheid opgesteld door installatie adviseur (Deerns)
- zie voor principe hemelwaterafvoer tekeningen installatie adviseur (Deerns)
- zie voor noodstroomvoorziening, positie noodverlichting en vluchtroute aanduiding desbetreffende tekening opgesteld door installatie adviseur (Deerns)
- zie voor de thermische weerstand van scheidingsconstructies het Pakkettenboek
- zie voor de inbraakwerendheid van geveldelen het Pakkettenboek
- zie voor integrale toegankelijkheid rapportage door de transport adviseur (Deerns); de museale route en publieksruimtes (educatie, horeca) zijn volledig integraal toegankelijk, in het project is de ITS-standaard aangehouden behoudens enkele uitzonderingen waar deze richtlijn niet verenigbaar is met cultuurhistorische waarden
- afmetingen van deuren zijn conform maten van deuren in het bestaande gebouw teneinde bestaande deuren te kunnen hergebruiken danwel in combinatie met bestaande deuren een eenduidig eindbeeld te realiseren.

SITUATIE

- de stedenbouwkundige onderlegger van de omgeving is ontvangen van PMB op 26 maart 2019, bestandsnaam 'Uitsnede Amsterdam museum eo II.dwg'
- de situatietekening voor de Nieuwezijds Voorburgwal is gebaseerd op de tekening van de situatie na voorgenomen herinrichting, tekening ontvangen van PMB op 6 januari 2020 bestandsnaam 20200108.dwg

BESTAANDE TOESTAND

- de tekeningen van de bestaande toestand van het gebouw zijn afkomstig van een 3d model van de bestaande toestand, opgesteld door abt in opdracht van PMB; dit model is gebaseerd op de 3d inmeting verricht door Pelser Hartman in opdracht van PMB, vastgelegd in diverse bestanden ('pointcloud') ontvangen 23 oktober 2017
- diverse aanvullende opnames en inmetingen hebben plaatsgevonden en zullen worden uitgevoerd, zoals inspectie van dimensies en conditie van funderingsconstructies, houtconstructies en metselwerk; deze gegevens zullen worden opgenomen in rapportages en waar mogelijk in de tekeningen van de bestaande toestand; dit is een proces dat tot en met uitvoering voortgaat en continu zal worden afgestemd met MenA en het bevoegd gezag
- in het model van de bestaande toestand zijn door Neutelings Riedijk Architecten enkele onvolkomenheden (zoals de draairichtingen van bestaande geveldelen die vaak onjuist zijn weergegeven) en omissies geconstateerd, deze zijn gemeld aan PMB; het model bestaande toestand zal op deze punten worden gecorrigeerd

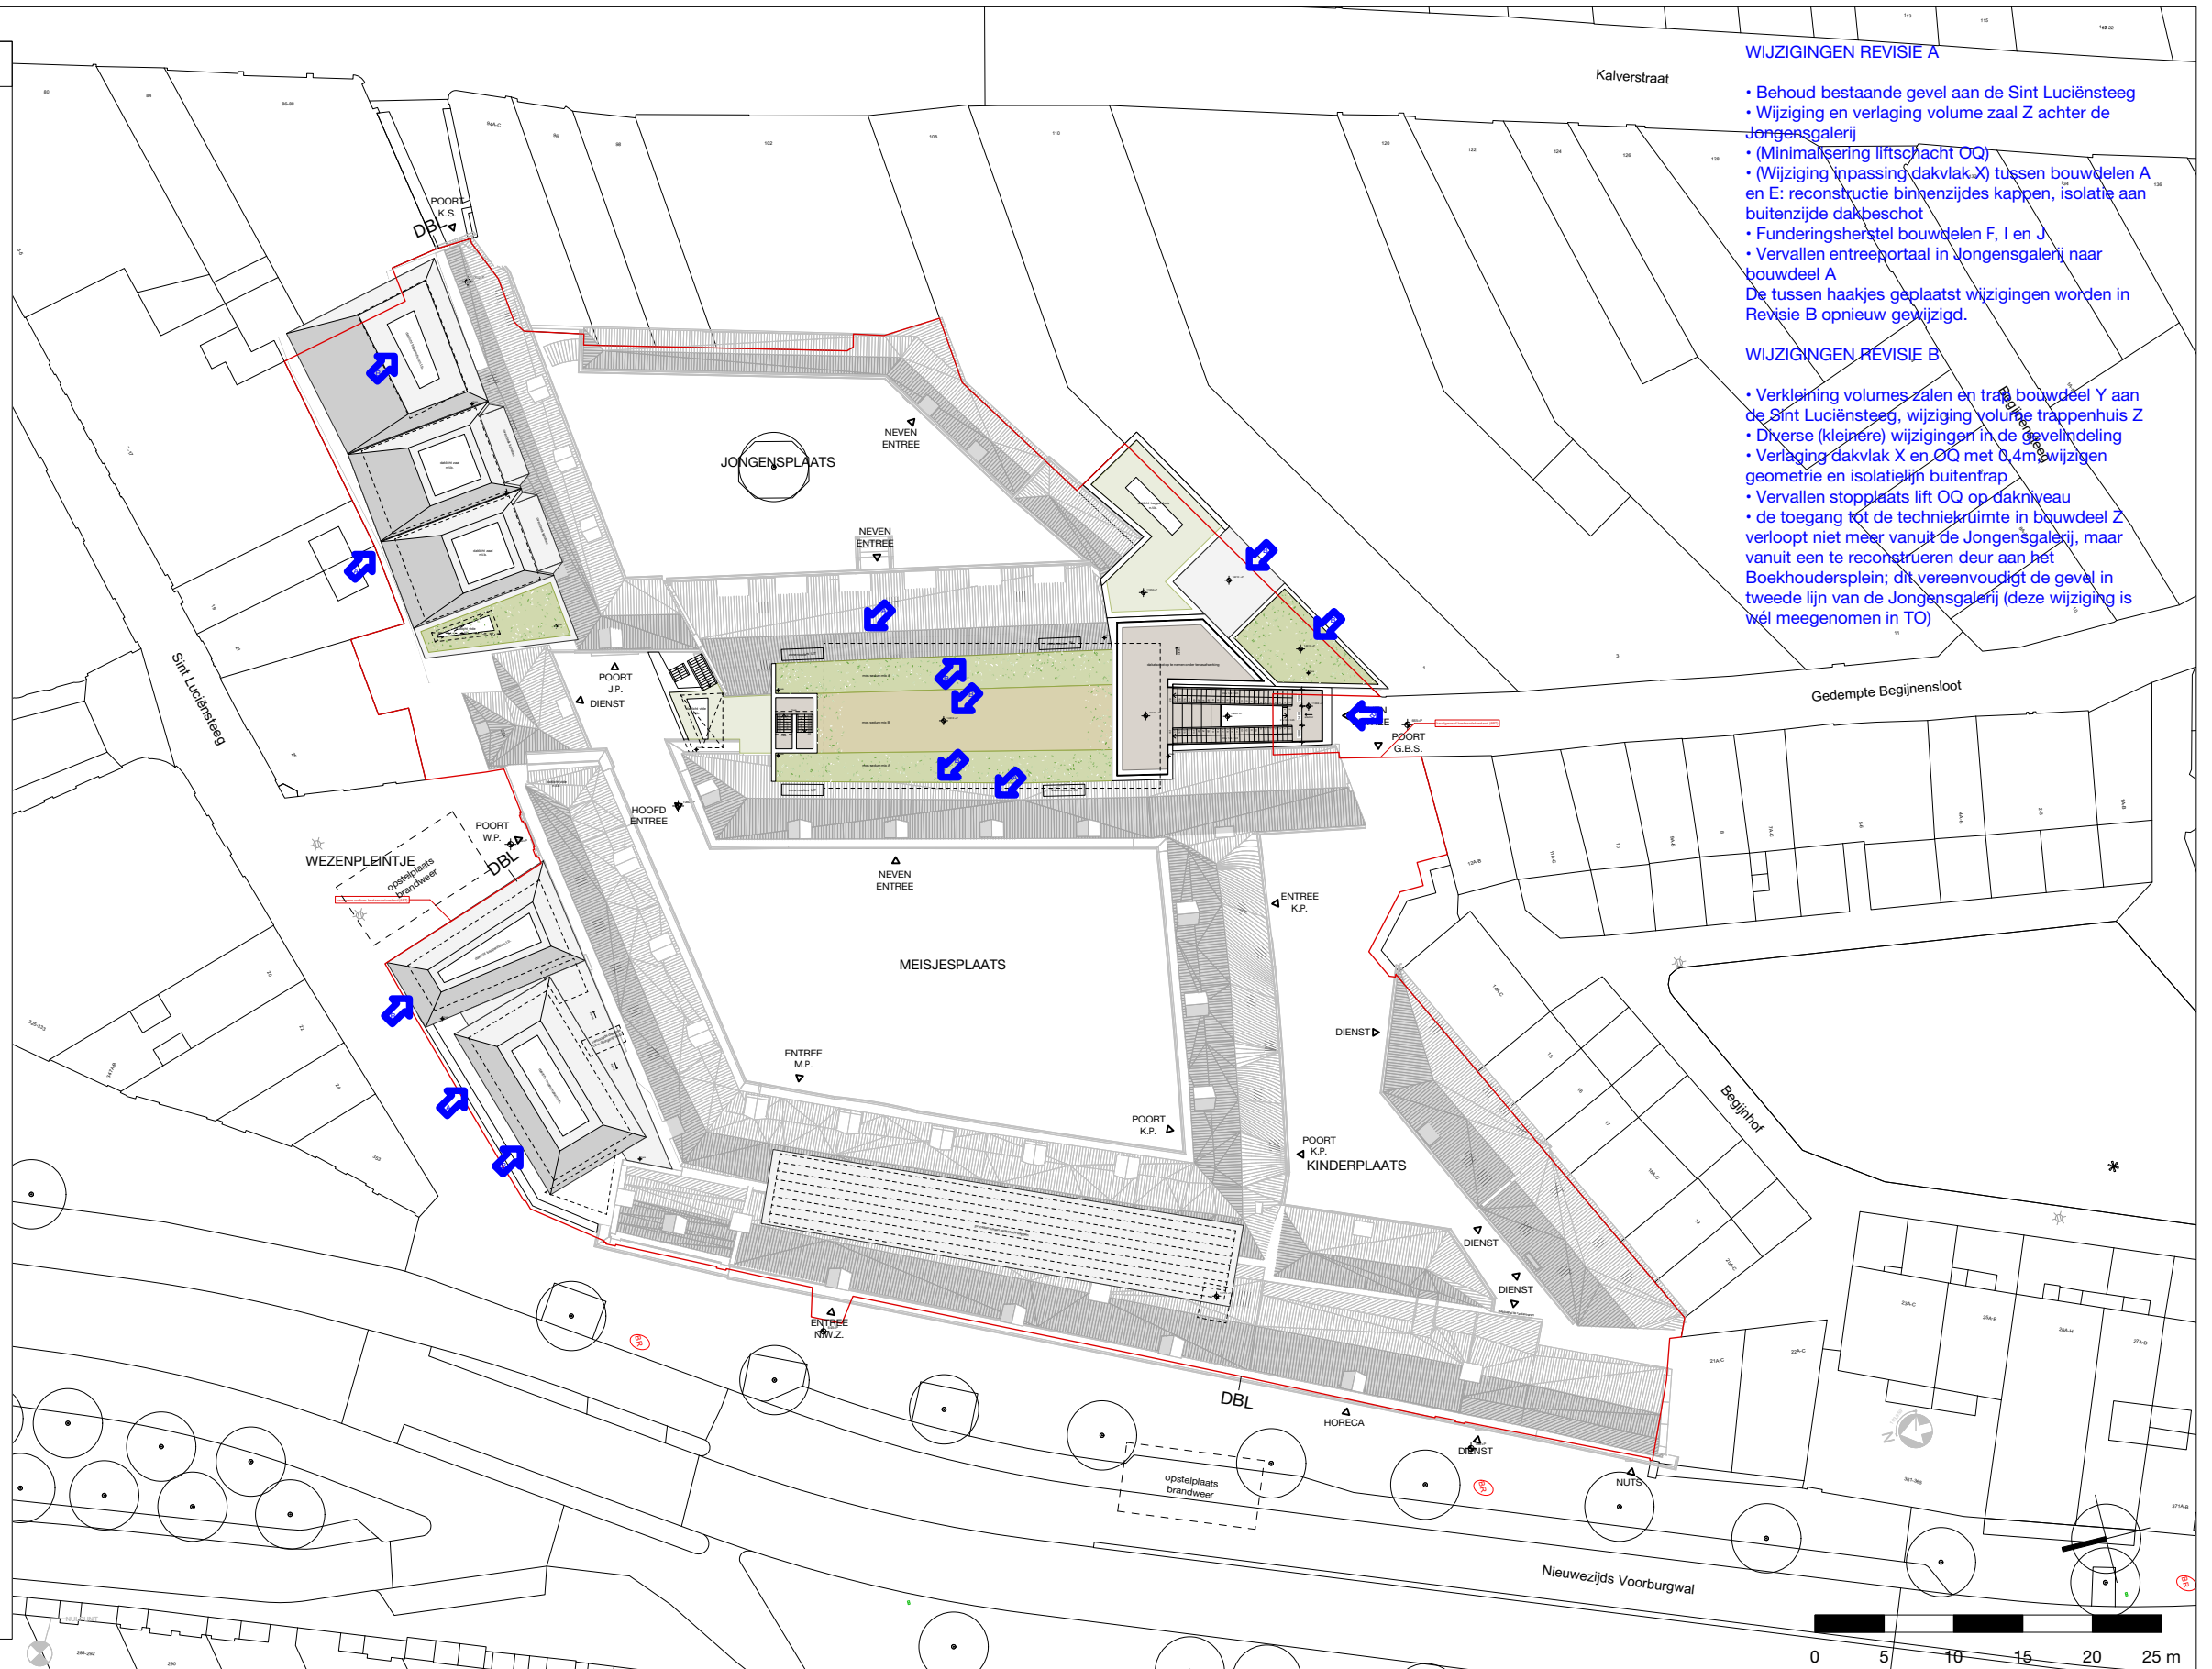

WIJZIGINGEN REVISIE A

- Behoud bestaande gevel aan de Sint Luciënsteeg
  - Wijziging en verlaging volume zaal Z achter de Jongensgalerij
  - (Minimalisering liftschacht OQ)
  - (Wijziging inpassing dakvlak X) tussen bouwdelen A en E: reconstructie binnenzijdes kappen, isolatie aan buitenzijde dakbeschoot
  - Funderingsherstel bouwdelen F, I en J
  - Vervallen entreeportaal in Jongensgalerij naar bouwdeel A
- De tussen haakjes geplaatst wijzigingen worden in Revisie B opnieuw gewijzigd.

WIJZIGINGEN REVISIE B

- Verkleining volumes zalen en trap bouwdeel Y aan de Sint Luciënsteeg, wijziging volume trappenhuis Z
- Diverse (kleinere) wijzigingen in de gevelindeling
- Verlaging dakvlak X en OQ met 0,4m; wijziging geometrie en isolatielijnen buitenfrap
- Vervallen stopplaats lift OQ op dakniveau
- de toegang tot de techniekruimte in bouwdeel Z verloopt niet meer vanuit de Jongensgalerij, maar vanuit een te reconstrueren deur aan het Boekhoudersplein; dit vereenvoudigt de gevel in tweede lijn van de Jongensgalerij (deze wijziging is wél meegenomen in TO)

PROJECTNR: 2233 FASE: Omg. vergunning FORMAT: DIN A3 ORIENTATIE: Landscape DATUM: 22-12-2021 SCHAAAL: 1:500

ARCHITECT:  
**NEUTELINGS  
 RIEDIJK  
 ARCHITECTEN**  
 P.O. Box 527  
 3000 AM ROTTERDAM  
 TEL 010-404 66 77  
 FAX 010-414 27 12  
 INFO@NEUTELINGS-RIEDIJK.COM

OPDRACHTGEVER:  
 GEMEENTE AMSTERDAM AMSTERDAM MUSEUM  
 Weesperstraat 432 Nieuwezijds Voorburgwal 359  
 1018 DM Amsterdam 1012 RM Amsterdam

PROJECT:  
**AMSTERDAM MUSEUM**

ONDERWERP:  
**SITUATIE  
 LAAG 00**

TEKENING NR:  
**2233-OV-DRW-111**  
 2233-752